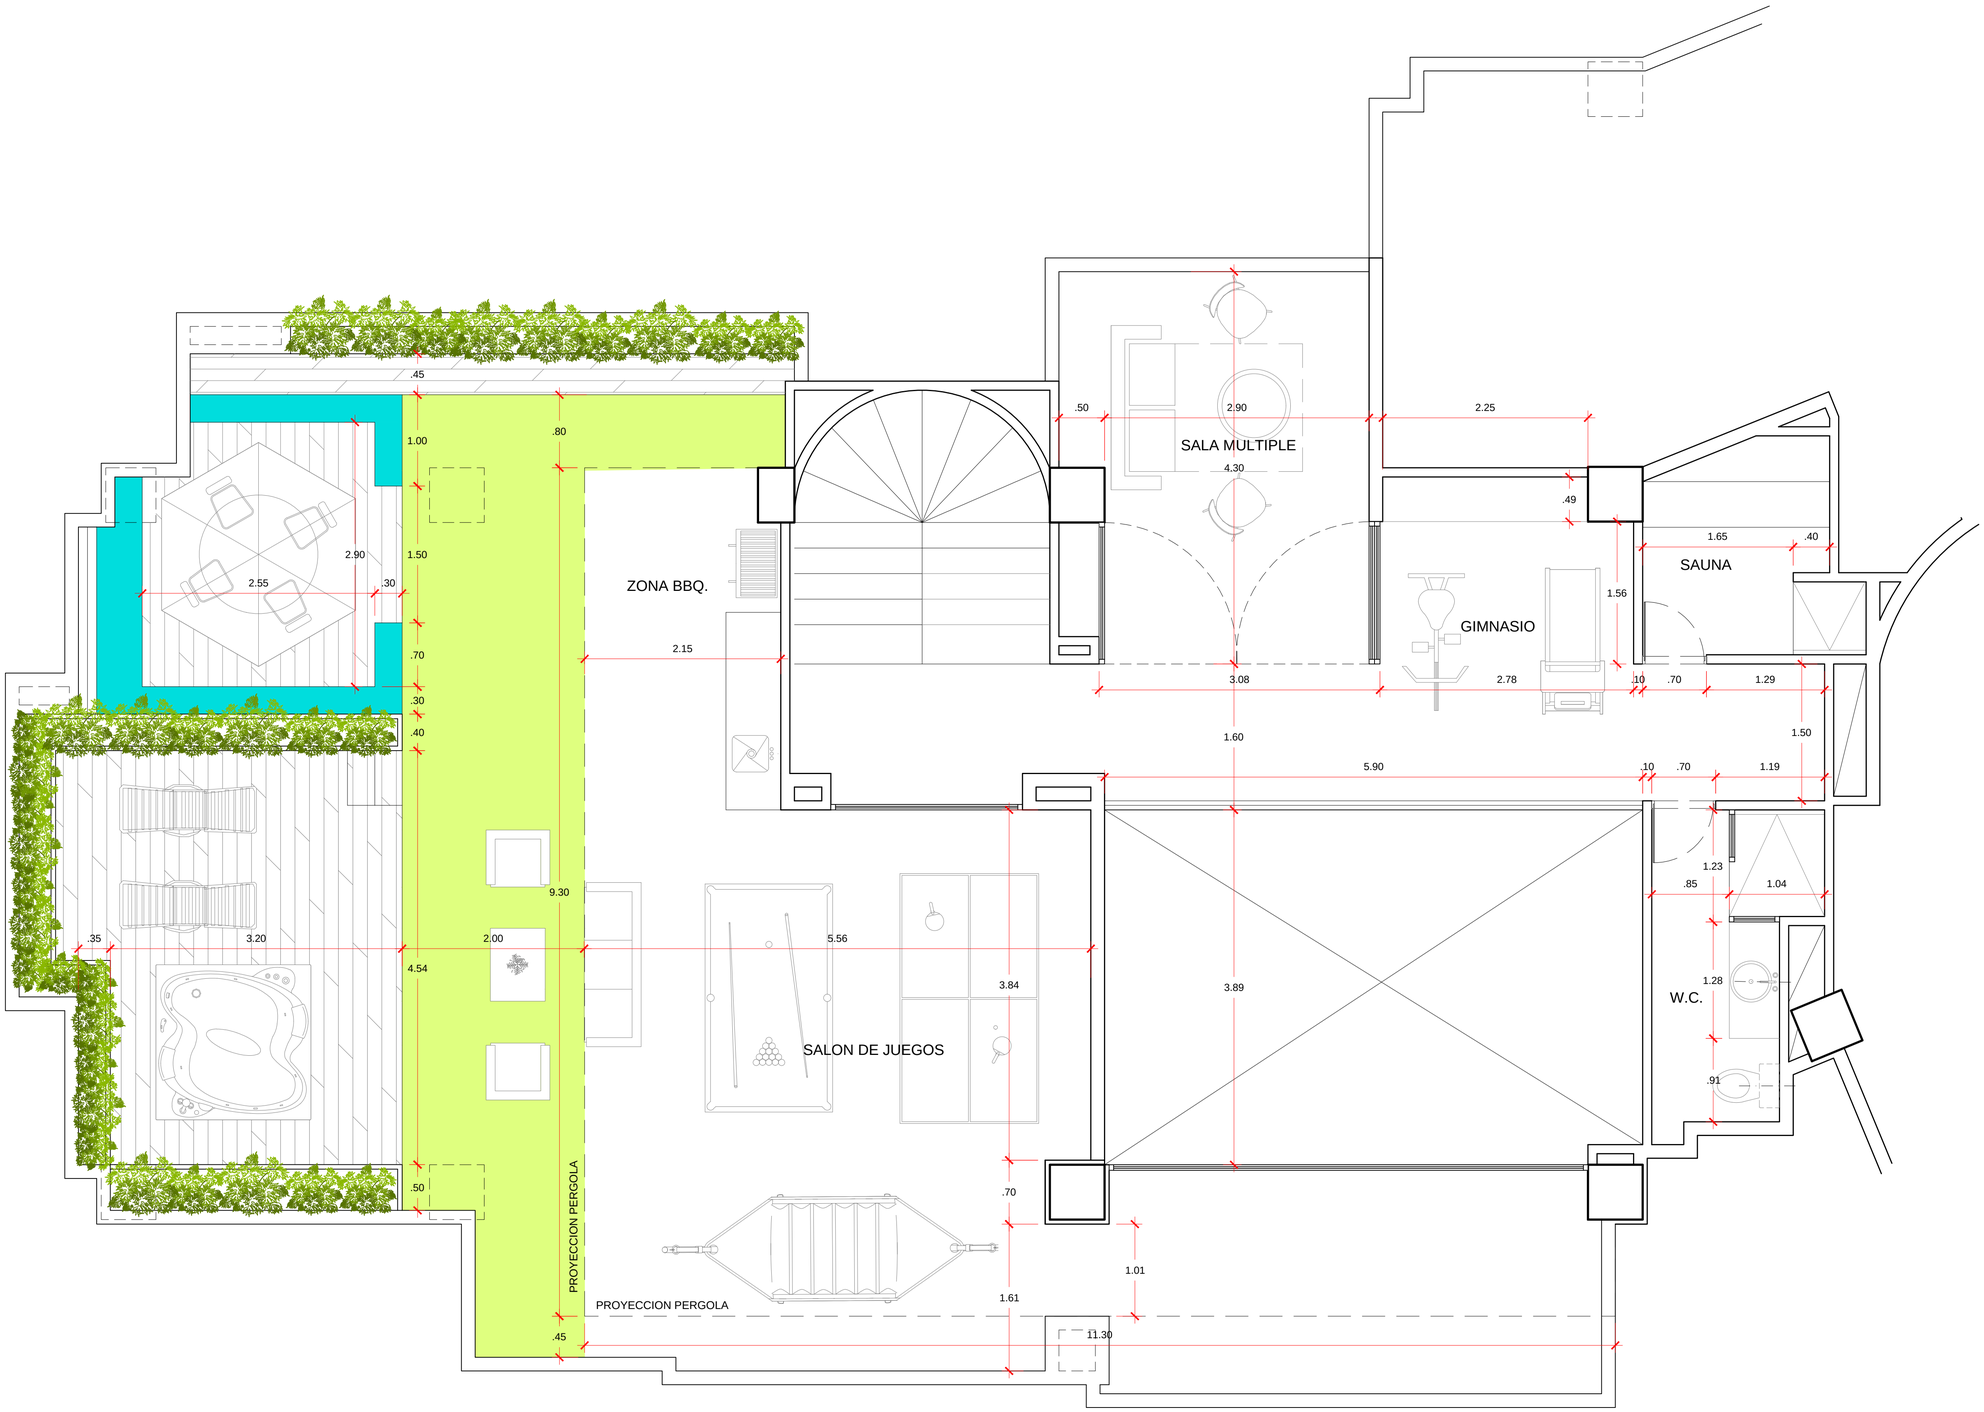

CUBO ARQUITECTOS

CUBO AQUITECTOS S.A.S.

PROYECTO: PH 1101, CATAY 7	ARQUITECTO: ALEJANDRO RENDON VELEZ		MATRICULA PROFESIONAL: A052920091017129345	OBSERVACIONES	FIRMA:
PROPIETARIO: JOHANNA SANCHEZ	CONTIENE: PLANTA 2 PROPUESTA 2	ESCALA: INDICADA	FECHA: FEBRERO 2020		2/2